


## توضیحات:

۱-میزان اورلب در پوشش سقف حداقل ۱۵ سانتیمتر می باشد.

۲-کلیه کارهای فلزی مصرفی مطابق توضیحات فصل ۲۵ فهرست بهاء سال ۸۶ بطور کامل


## رنگ آمیزی گردد.

۳- میزان پیچ مصرفی در ورق روی هر پرلین هر چهار موج ورق یک عدد پیچ بسنی می شود

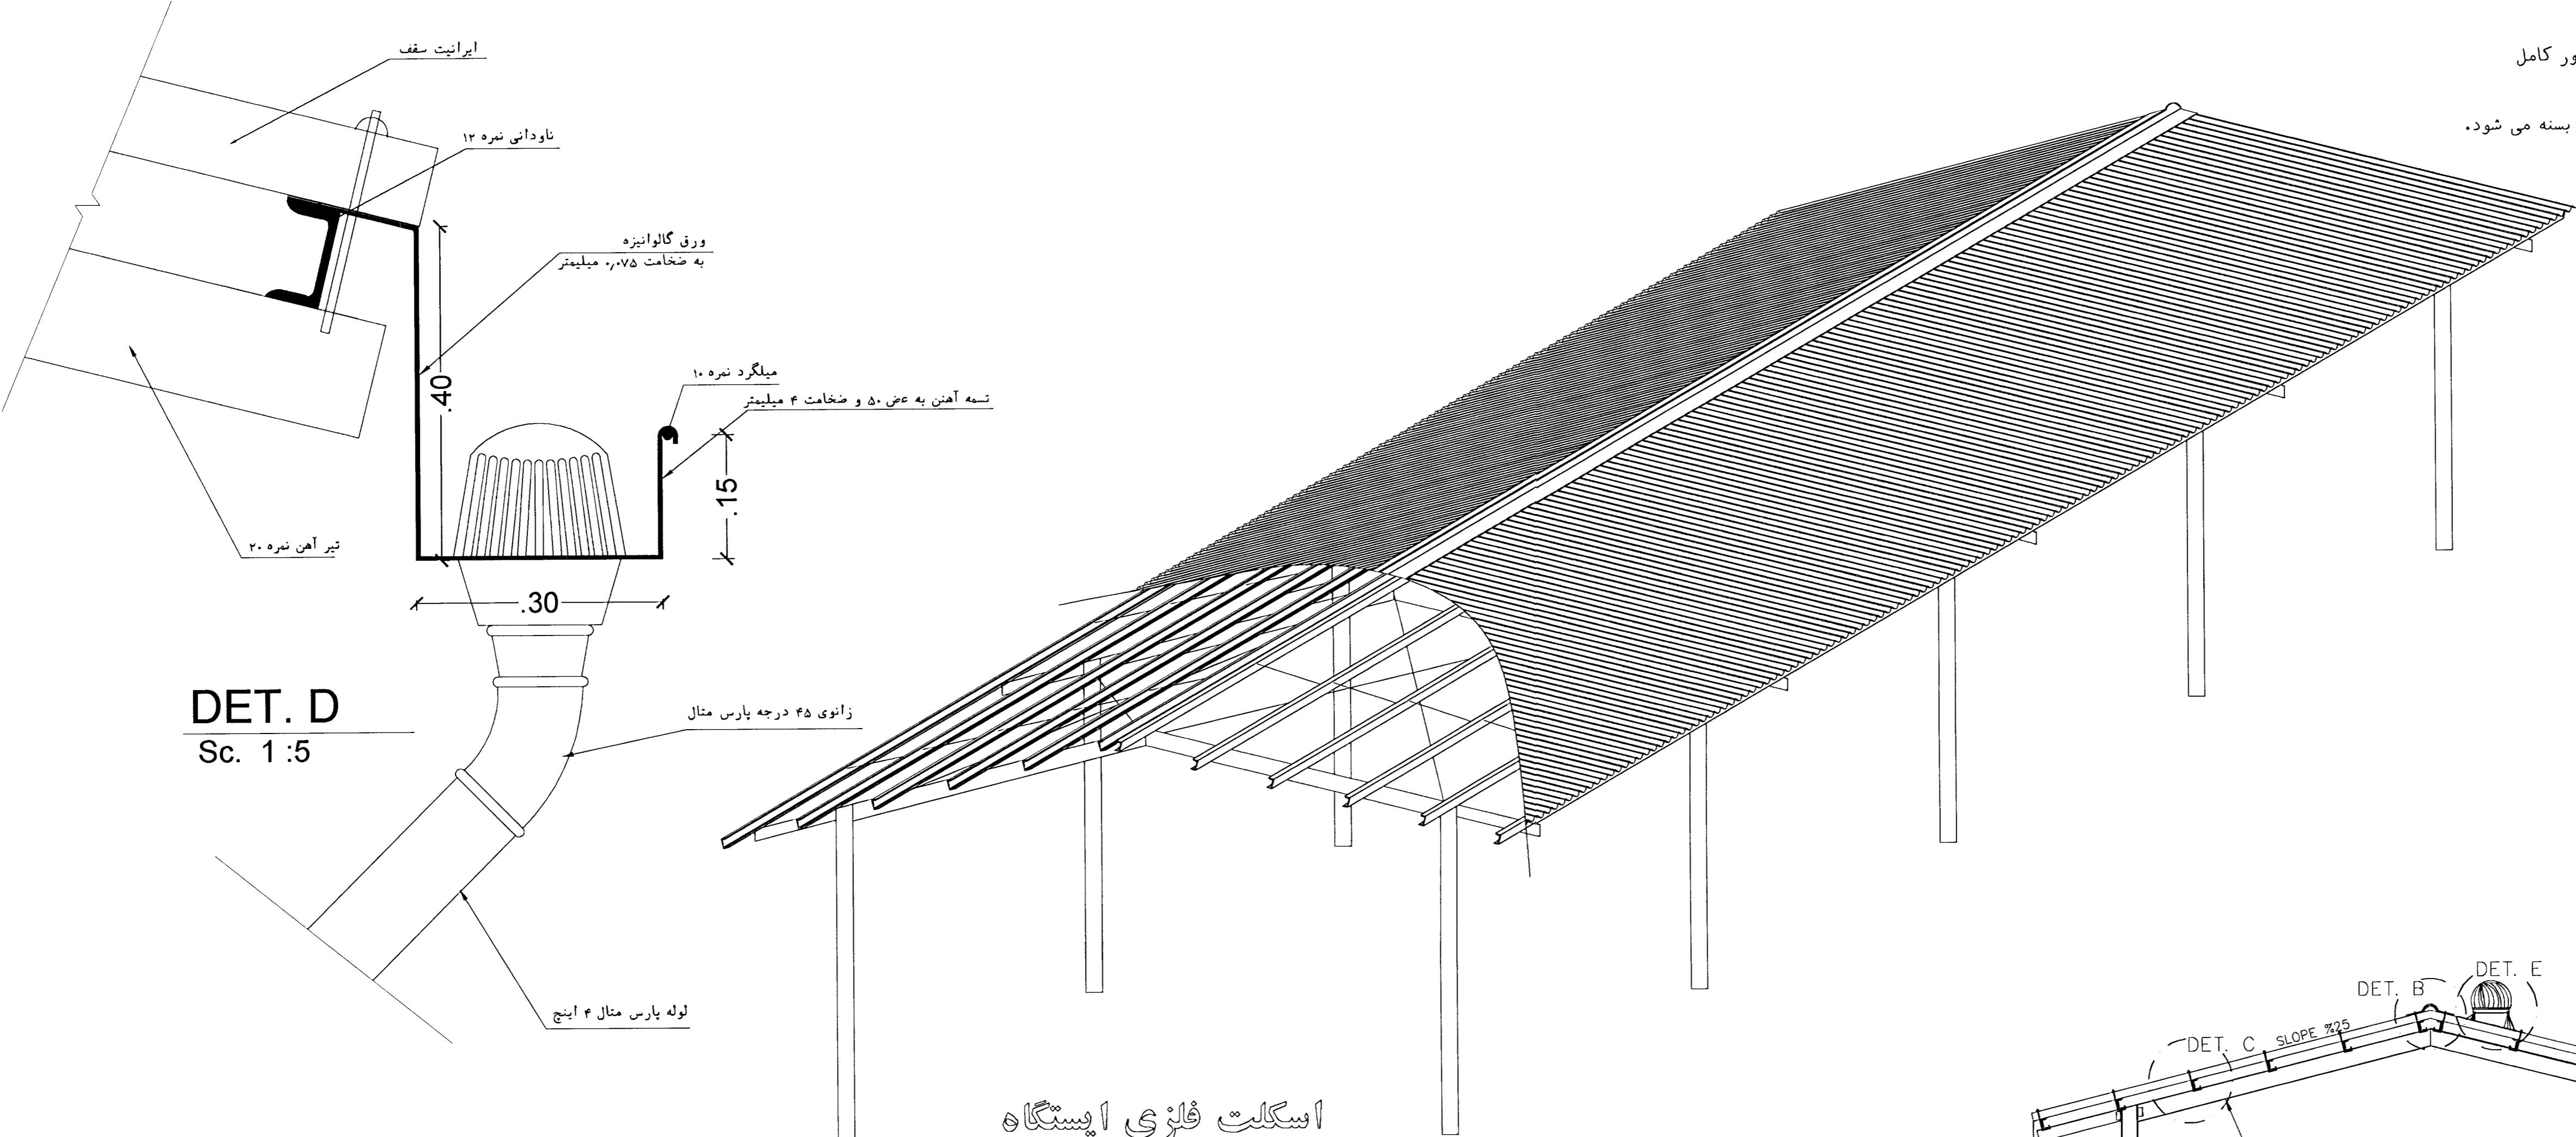


اسکلت فلزی اپستگاہ

Sc. 1 :100

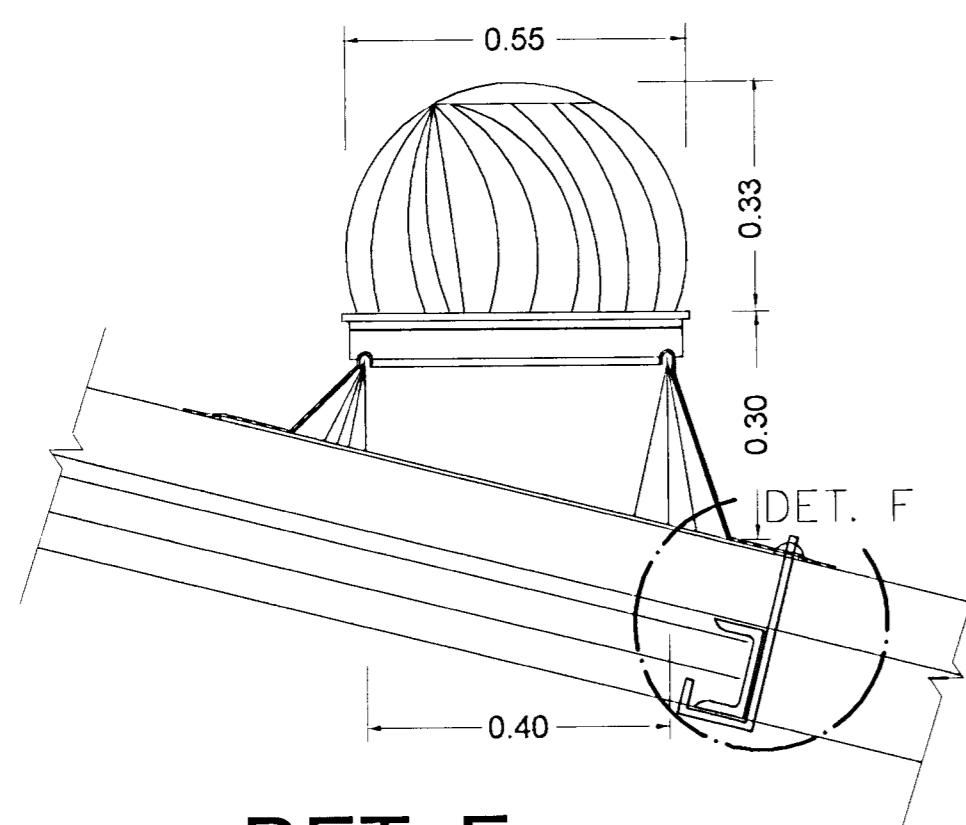


DET. B

Sc. 1 :25

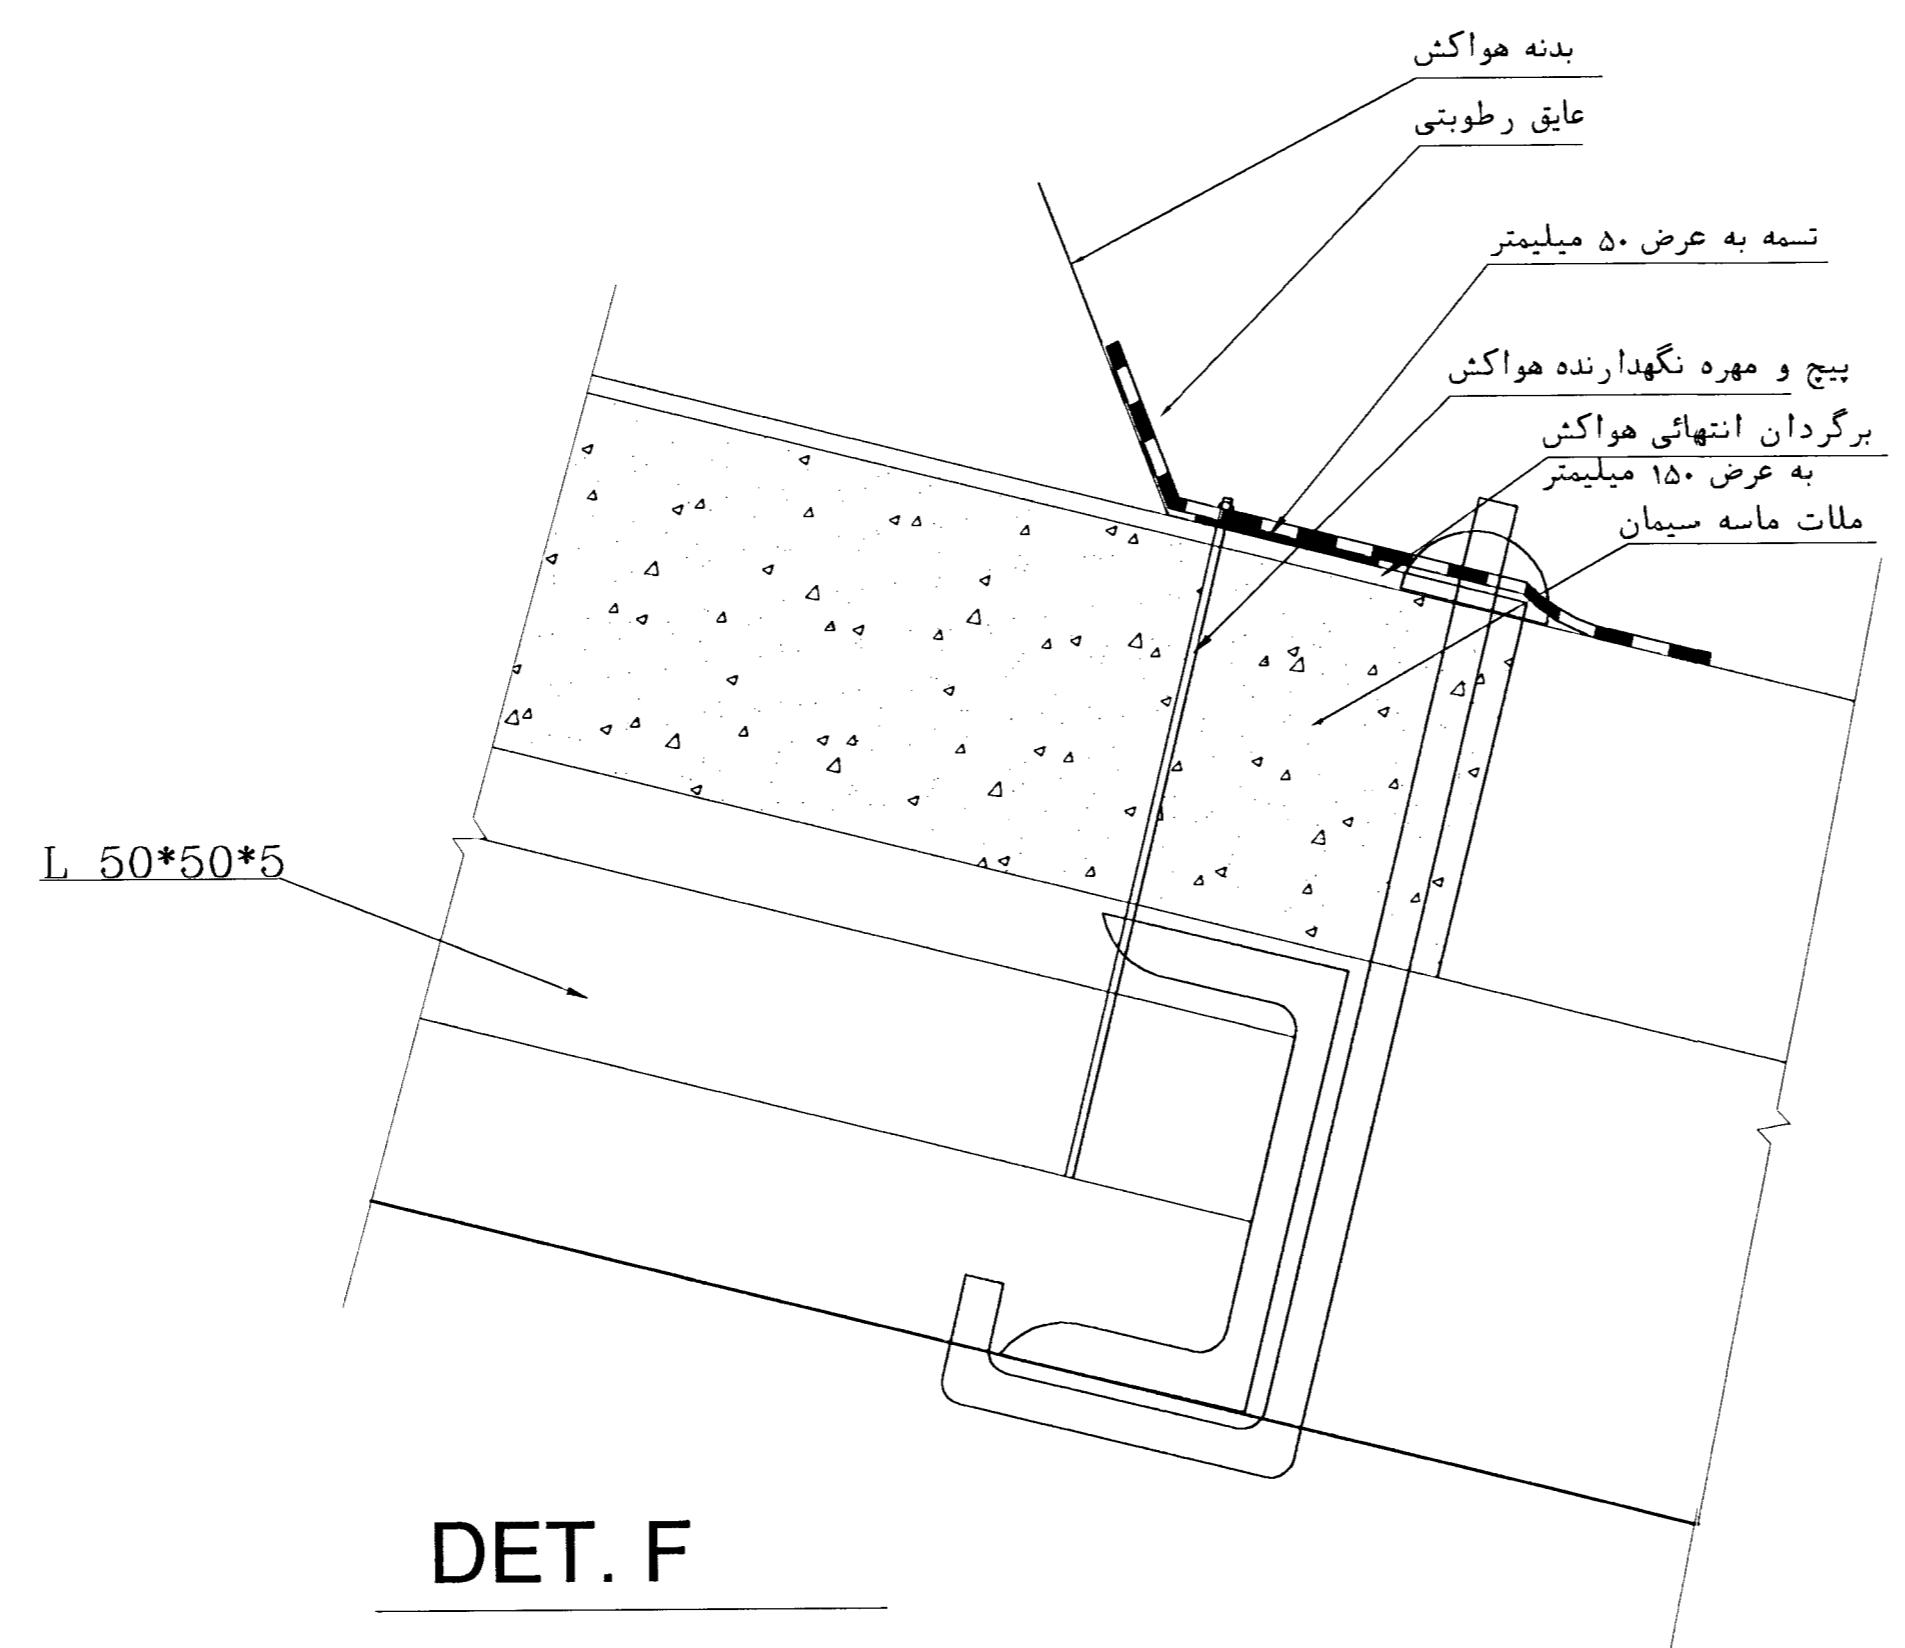

DET. F

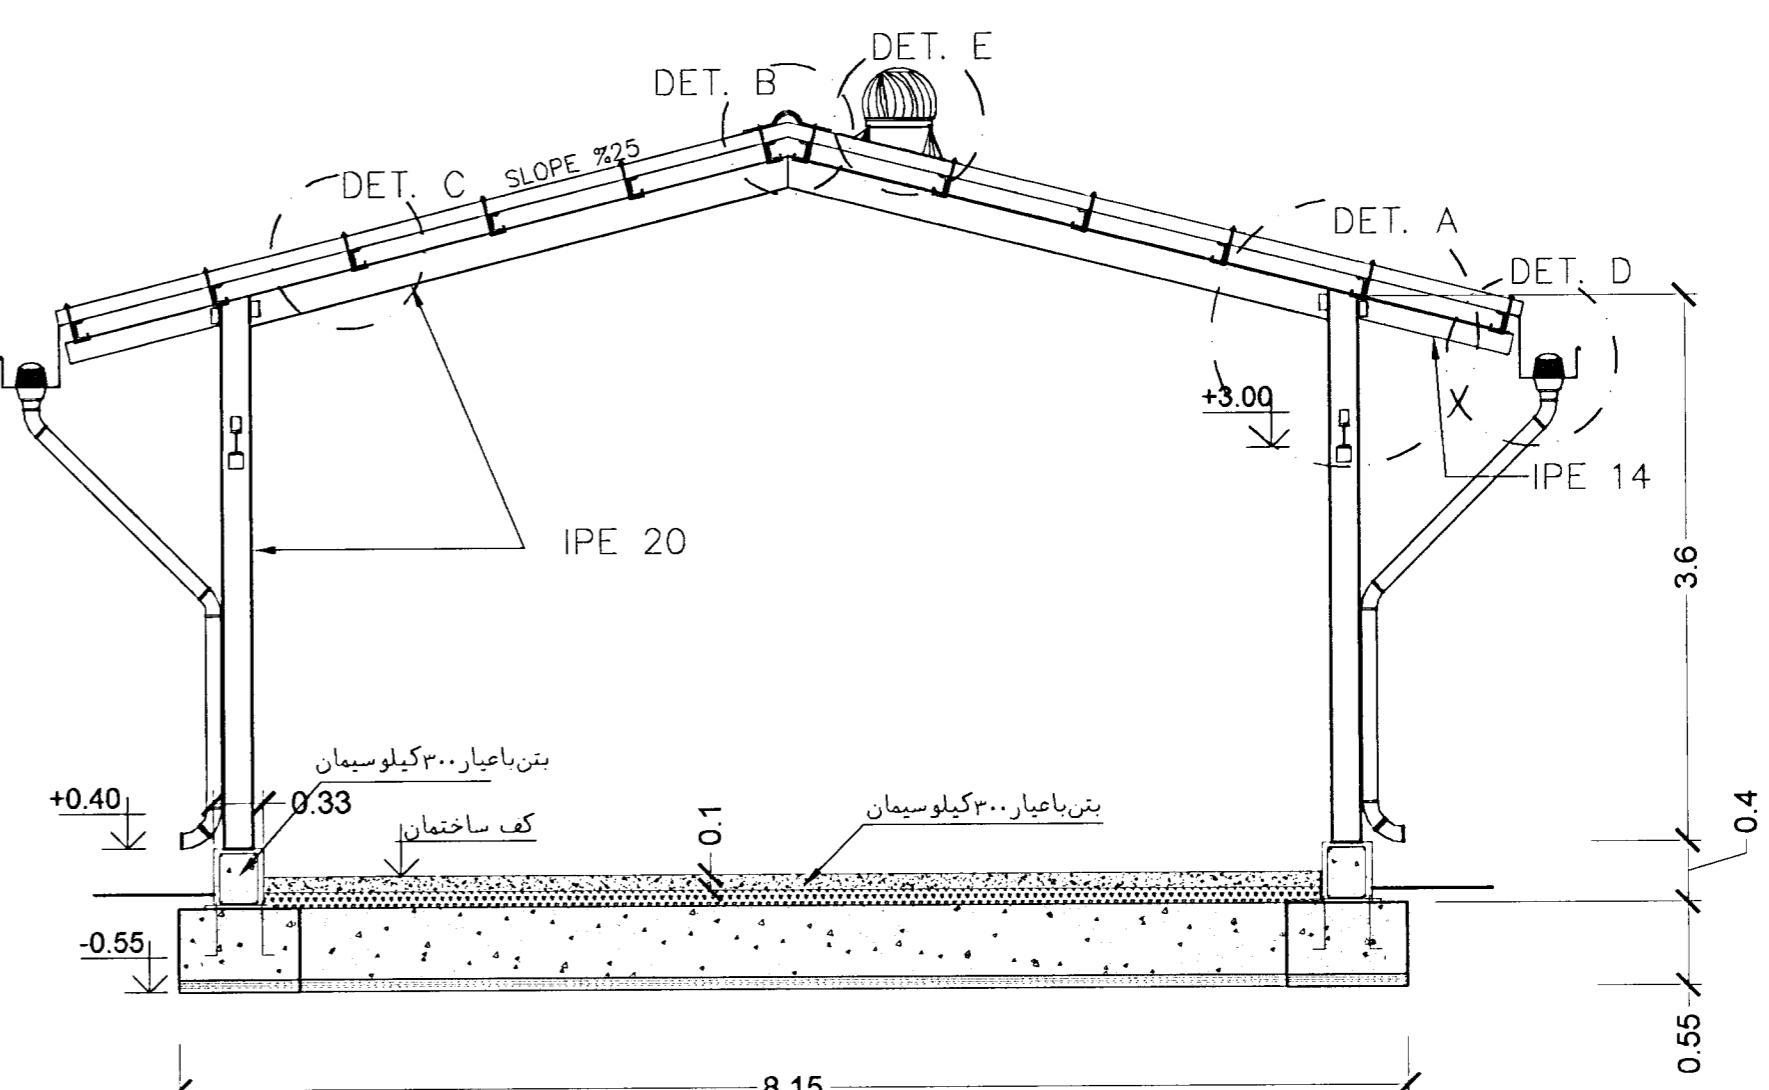

جزئیات اسکلت فلزی ایستگاه

Sc. 1 : 50

این نوشته متعلق به شرکت ملی گازبوده و حق هر نوع جاپ و تکثیر و اگذاری آن بدون اجازه کسی امور مهندسی و اجرای طرحها منوع است

شرکت ناز استان فارس